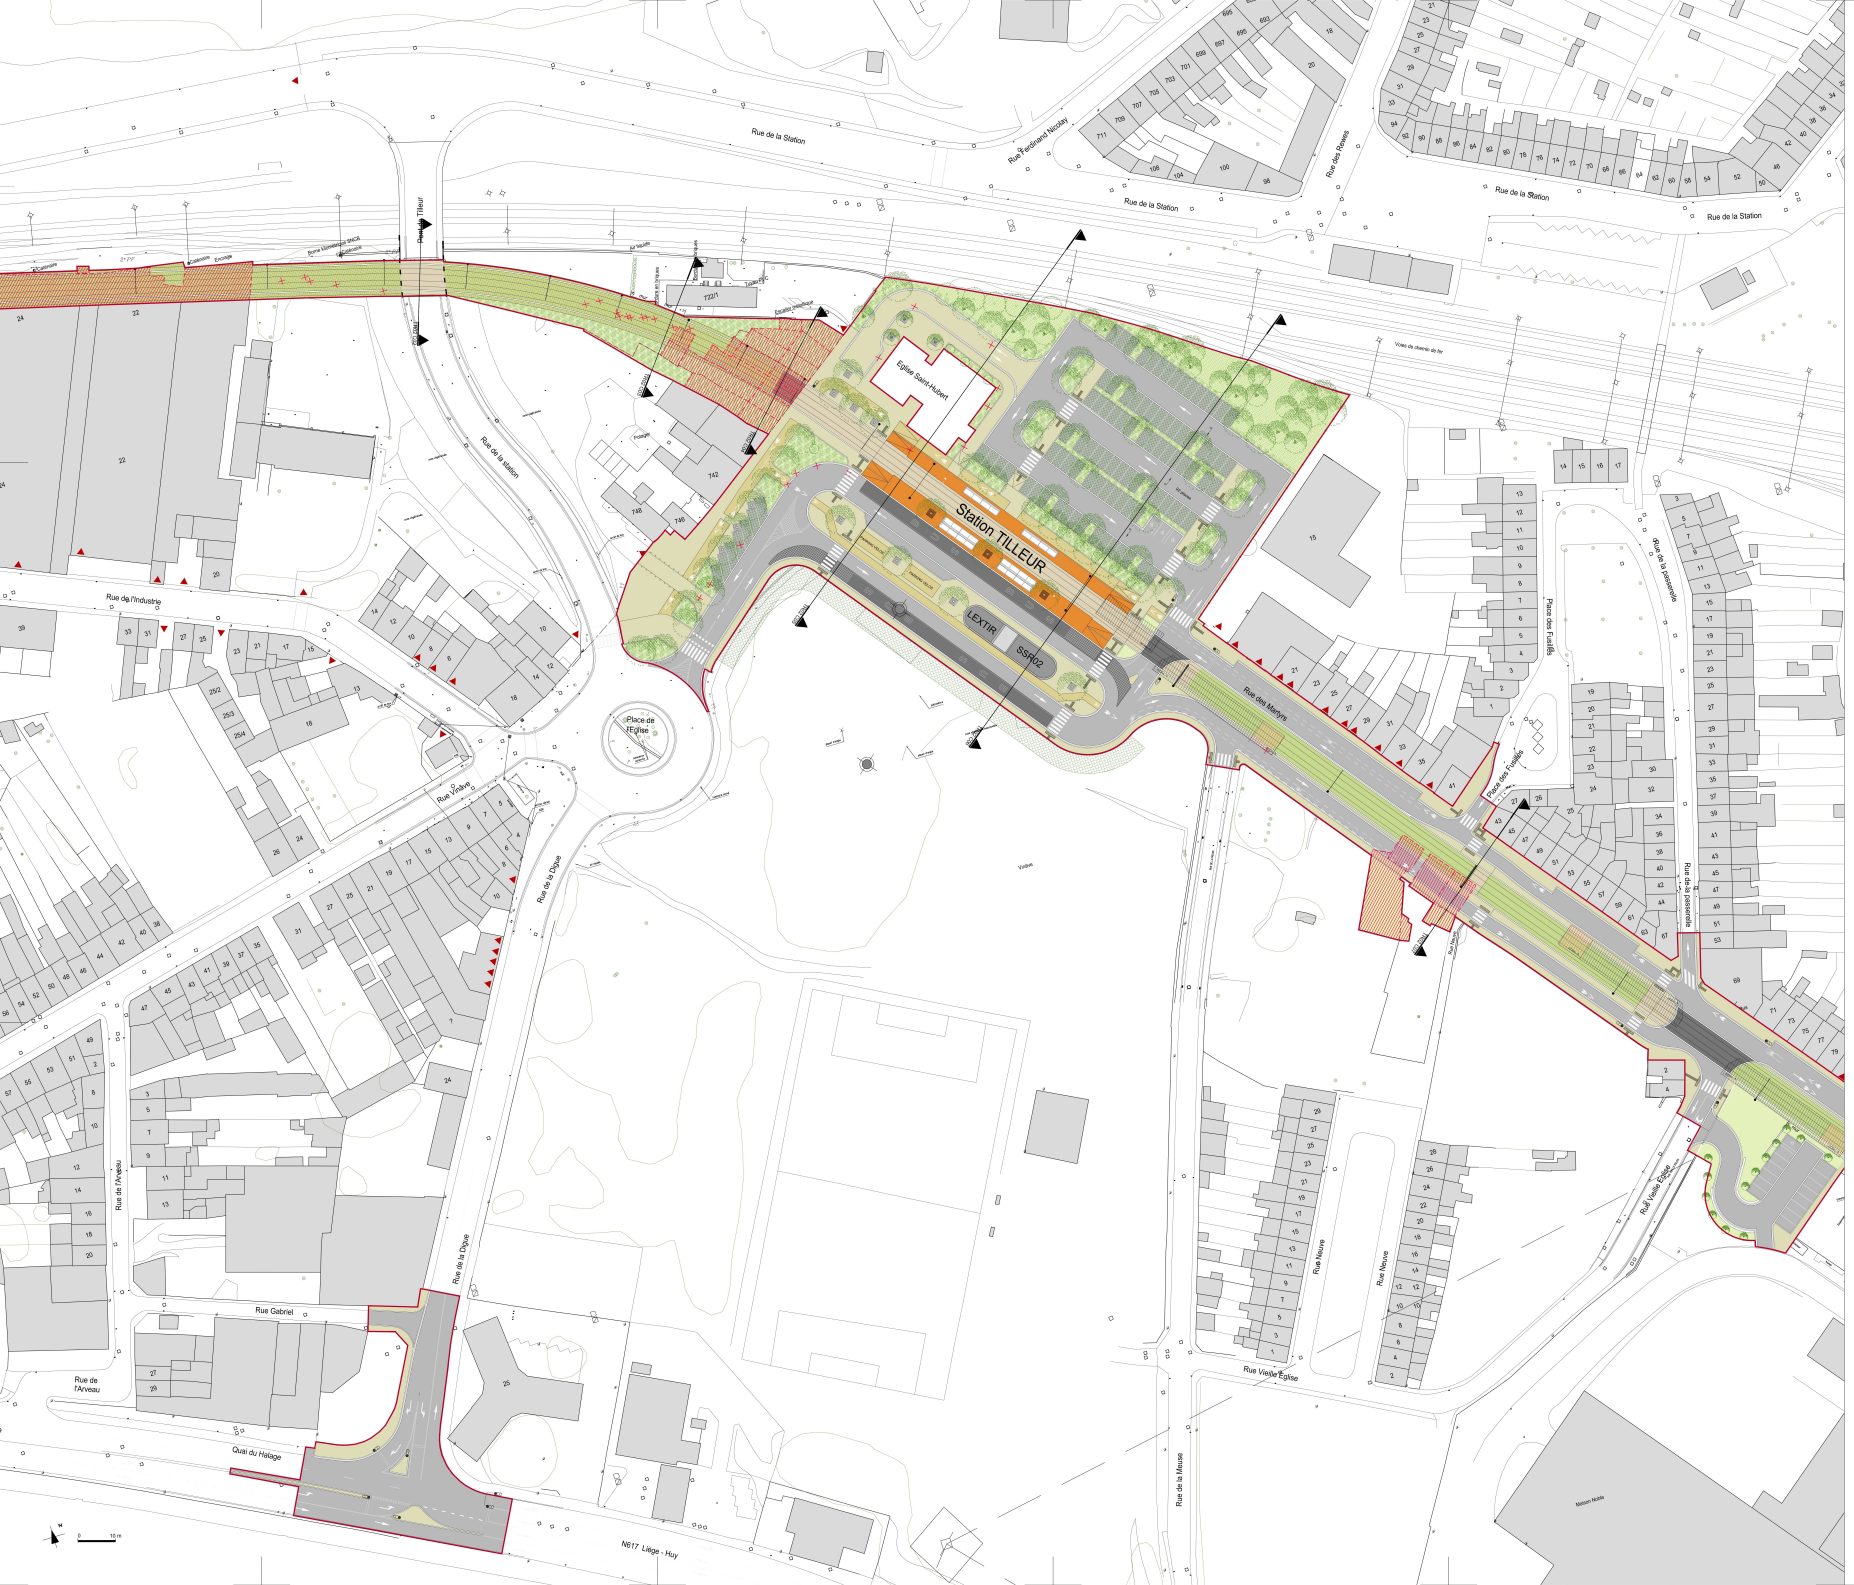

Légende

béton	galets plateforme	projets connexes
béton désactivé clair	gazon	bâtiment projet
béton désactivé foncé	arbustif	impact bâti
enrobé	couvre-sol	
quai tram	dalles béton gazon	
pierre naturelle		
pierre naturelle plateforme	arbre conservé	entrées charretières
pierre naturelle voirie	arbre supprimé	limite d'emprise
dolomie	arbres projet	poteiets
gazon plateforme		bande d'éveil
végétation alternative, sedum	grille d'arbre	piste cyclable / sens unique limité

LiègeTram

Gmisch	Richez_Associés	AAST	Transamo	Transitec	Semaco
AMENAGEMENT urbanisme	architecture urbanisme paysage	urbanisme architecture	système	circulation	planification

LE TRAM LIÈGE EN COMMUN

Extensions de la ligne de tramway de l'agglomération liégeoise - tronçon SUD

AMENAGEMENT ET PAYSAGE

Plan d'aménagement : voies SNCB - Station TILLEUR - rue des Martyrs

PERMIS UNIQUE

Financé par l'Union européenne NextGenerationEU

TEC — LE TEC, TOUJOURS EN COMMUN !

MAITRE DE L'OUVRAGE
O.T.R.
Opérateur de Transport de Wallonie
Place Saint-Lambert, 30/39
4100 SERAING (Jemeppe)
tel : 043.32.27.11 - fax : 043.32.27.10

AUTEUR DE PROJET
Groupement Liègetram
Allée des Hêtraires, 28
4031 ANGLEUR
tel : + 32 (0)4 365 16 55 - fax : 32 (0)4 365 16 18

L'administrateur général

Vincent Peeters

LiègeTram

indice	date	modifications			
A01	29/10/22	Demande de permis unique	SFR	DBO	DBO

Nom Mode	Emetteur	Phase	Discipline	Partie du Ouv.	Localisation	N° Ouvrage	Indice	Echelle(s) : 1/500
TTG50	AU	PU	AUR	PLA	T02	2288	A01	Format du plan : A0