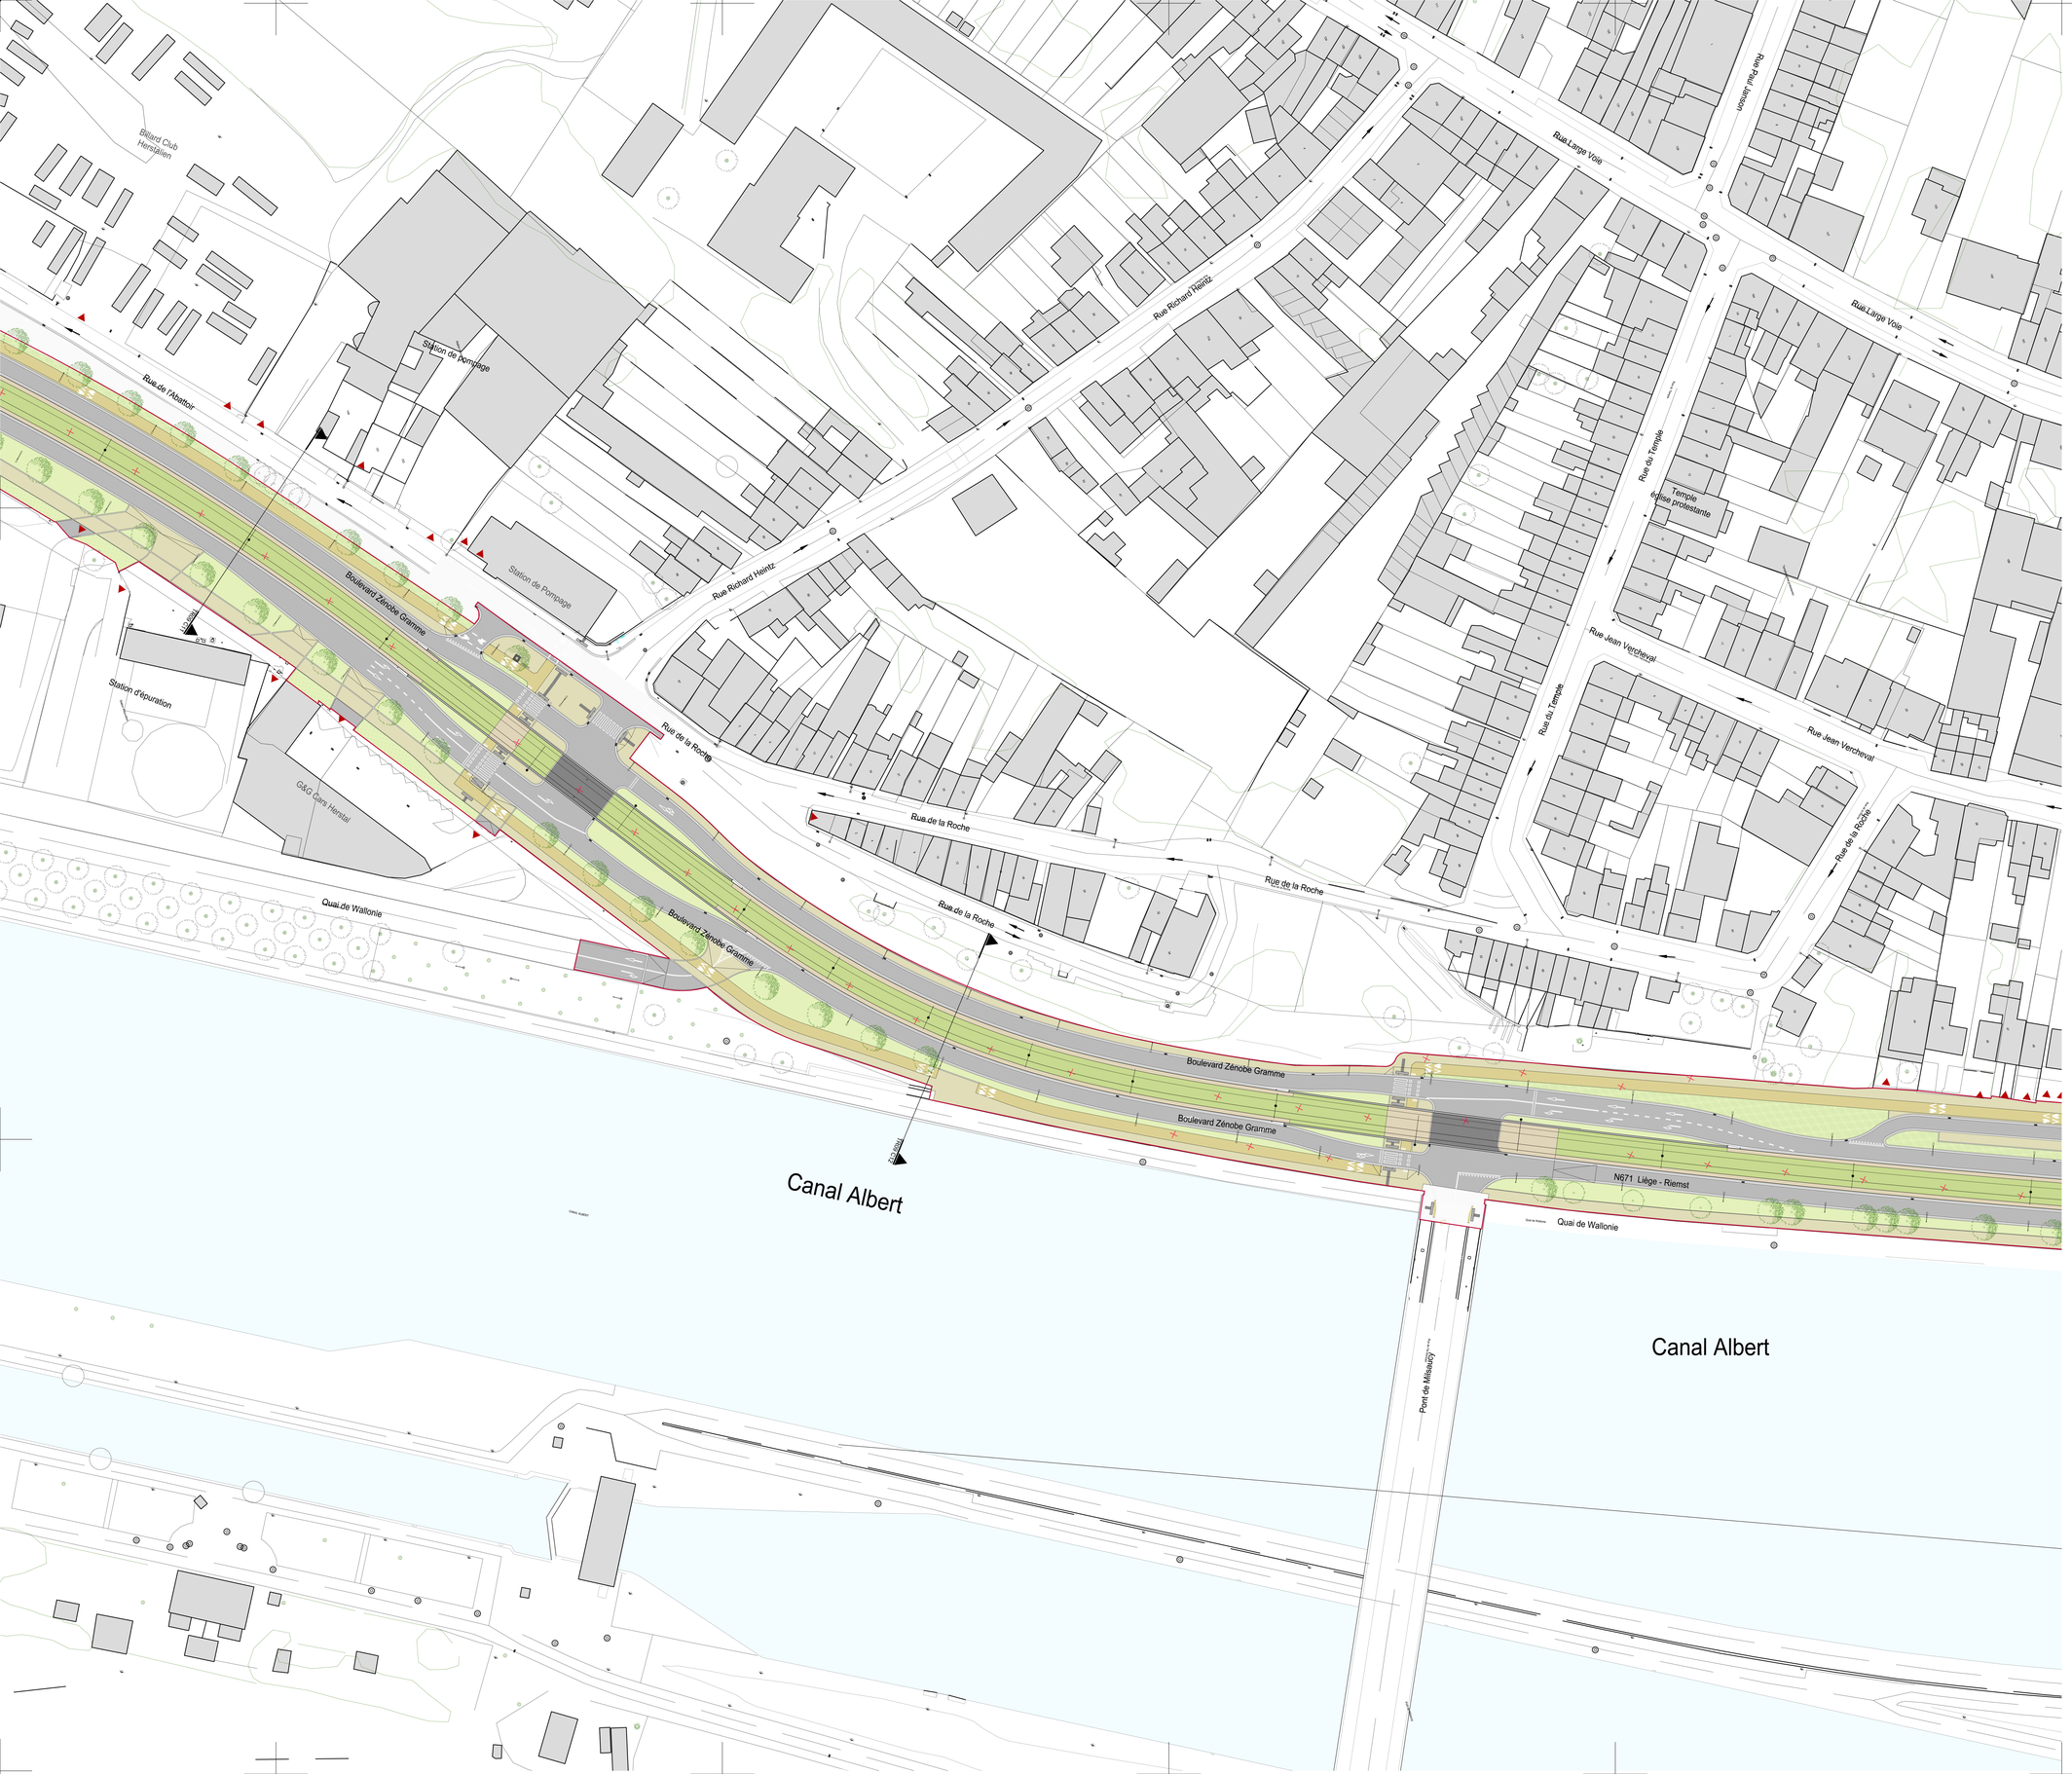

Légende

- béton
- béton désactivé clair
- béton désactivé foncé
- enrobé
- quai tram
- pierre naturelle
- pierre naturelle plateforme
- pierre naturelle voirie
- dolomie
- gazon plateforme
- gazon
- arbustif
- couvre-sol
- dalles béton gazon
- arbre conservé
- arbre supprimé
- arbres projet
- grille d'arbre
- projets connexes
- bâtiment projet
- impact bâti
- entrées charretières
- entrées charretières suppimées
- limite d'emprise
- potelets
- bande d'éveil
- piste cyclable / sens unique limité

N 0 10 m

Liègetram

Greisch	Richez_Associés	AAST	Transamo	Transitec	Semaco
MANDATAIRE infrastructure	architecture urbanisme paysage	urbanisme architecture	système	circulation	planification

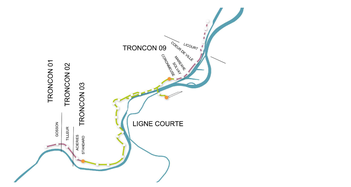

TEC LE TRAM LIÉGE EN COMMUN

Extensions de la ligne de tramway de l'agglomération liégeoise - tronçon NORD

AMENAGEMENT ET PAYSAGE

boulevard Zenobe Gramme - section courante

PERMIS UNIQUE

Financé par l'Union européenne NextGenerationEU

LE TEC, TELLEMENT EN COMMUN !

MAITRE DE L'OUVRAGE
O.T.W.
Opérateur de Transport de Wallonie
Avenue Gouverneur Bovesse, 96
5100 NAMUR (Jambes)
tél : 081/32.27.11 - fax : 081/32.27.10

L'administrateur général

Vincent Peremans

Liègetram

AUTEUR DE PROJET
Groupement Liègetram
Allée des Noisetiers, 25
4031 ANGLEUR
tél : + 32 (0)4 366 16 16 - fax : 32 (0)4 366 16 16

indice	date	modifications	émission	vérification	validation
A01	20/10/2022	Rendu permis unique	MCA	FEY	FEY
-	-	-	-	-	-
-	-	-	-	-	-

Nom affaire	Emetteur	Phase	Discipline	Forme du doc.	Localisation	N ° d'ordre	Indice
T1539	AU	PU	AUR	PLA	T09	2334	A01

Echelle(s) : 1/500
Format du plan : A0